



Smlouva o výpůjčce

ČR – Městský soud v Praze

IČO: 00215660

se sídlem: Spálená 6/2, 112 16 Praha 2

jehož jménem jedná: JUDr. Jaroslava Pokorná, předsedkyně soudu

(dále jen „**Půjčitel**“)

a

Město Hostivice

IČO: 00241237

se sídlem: Husovo náměstí 13, 253 80 Hostivice

zast. Ing. arch. Klárou Čápkovou, starostkou

(dále jen „**Vypůjčitel**“)

(dále jen také „**Smluvní strany**“)

ujednávají níže uvedeného dne, měsíce a roku smlouvu o výpůjčce

I.

Předmět smlouvy

- 1) Půjčitel tímto prohlašuje, že je příslušný hospodařit mimo jiné s pozemkem parcelní číslo 844/16 o výměře 1.657 m² ostatní plocha/jiná plocha, v katastrálním území Hostivice, obec Hostivice, zapsaného na LV č. 1021 u Katastrálního úřadu pro Středočeský kraj, Katastrální pracoviště Praha-západ se sídlem v Praze.
- 2) Předmětem výpůjčky je pozemek specifikovaný v článku I. odst. 1) a v příloze č. 2 této smlouvy (Geometrický plán č. 2190-008/2019) o výměře 1.657 m² ostatní plocha/jiná plocha, parcelní číslo 844/16 (dále jen „**Předmět výpůjčky**“), který Půjčitel dočasně nepotřebuje ke své činnosti.
- 3) Půjčitel veden snahou nakládat s majetkem státu s péčí řádného hospodáře (resp. úsilím minimalizovat finanční náklady spojené s provozem a údržbou dočasně nepotřebného majetku), rozhodl o účelnějším využití Předmětu výpůjčky formou časově omezené výpůjčky. Vzhledem k tomu, že byly splněny podmínky pro sjednání bezúplatného užívání uvedené v § 27 odst. 3, zákona č. 219/2000 Sb., o majetku České republiky a jejím vystupování v právních vztazích (tj. hlavním účelem Vypůjčitele není podnikání a Předmět výpůjčky bude sloužit výhradně pro sportovní a tělovýchovné účely), přenechává Půjčitel Předmět výpůjčky k užívání Vypůjčiteli bezúplatně od okamžiku podpisu této smlouvy do 31. 12. 2028, a to výhradně za účelem vybudování a provozování veřejně prospěšného stavebně-technického zařízení – veřejného sportoviště, výhradně určeného pro sportování a tělovýchovnou činnost dětí a mládeže.
- 4) Vypůjčitel má zájem na pozemku vybudovat na své náklady veřejně prospěšnou stavbu – veřejnosti přístupné zařízení pro sportovní a tělovýchovné zařízení pro děti a mládež na základě zpracované architektonické studie TAP Hostivice – ŠMÍDOVÁ LANDSCAPE ARCHITECTS s.r.o., 12/2019. Za účelem tohoto záměru bude připraven projekt ke stavebnímu řízení.
- 5) V současné době je připraven k realizaci záměr Vypůjčitele, který se zavazuje, že na pozemku vybuduje na své náklady veřejně prospěšnou stavbu – veřejnosti přístupné zařízení pro sportovní a tělovýchovné zařízení pro děti a mládež na základě dle základní studie „Sportoviště – pumptracková dráha Hostivice“, a to nejpozději do 18 měsíců od okamžiku podpisu této smlouvy.

- 6) Za tímto účelem se Půjčitel zavazuje, že poskytne Vypůjčiteli bez zbytečného odkladu veškerou potřebnou součinnost, včetně vystavení potřebných písemných souhlasů, stanovisek, apod., které budou nutné pro realizaci záměru dle článku I. odst. 4 a odst. 5).
- 7) Smluvní strany sjednávají právo Půjčitele odstoupit od této smlouvy v případě, že Vypůjčitel nesplní závazek uvedený v článku I. odst. 5). Odstoupením od smlouvy se smlouva ruší s účinky od jeho doručení a Vypůjčitel je povinen ve lhůtě 30 dnů od odstoupení Předmět výpůjčky uvést do původního stavu, vyklidit a předat zpět Půjčiteli.
- 8) Případná změna užití musí být předem písemně schválena Půjčitelem.
- 9) Obě smluvní strany stvrdí svým podpisem do předávacího protokolu, že si Předmět výpůjčky před jeho předáním Vypůjčiteli k užívání pečlivě prohlédly a konstatují, že na něm nejsou žádné nedostatky, které by bránily jeho řádnému užívání.
- 10) Půjčitel nebude poskytovat Vypůjčiteli žádné služby spojené s užíváním Předmětu výpůjčky.
- 11) Úhradu všech nákladů vztahujících se k udržování, opravování a realizaci zamýšlených úprav Předmětu výpůjčky specifikovaných v článku I. odst. 4) a odst. 5), bude hradit Vypůjčitel ze svého rozpočtu, a to bez jakéhokoliv nároku na úhradu takto vynaložených finančních prostředků Půjčitelem.

II.

Práva a povinnosti Vypůjčitele

- 1) Vypůjčitel je povinen řádně užívat Předmět výpůjčky a příslušenství pouze v souladu s jeho účelem uvedeným v článku I. odst. 4) a odst. 5).
- 2) Vypůjčitel je povinen Předmět výpůjčky a příslušenství chránit před poškozením, znehodnocením či zničením. Každou vzniklou škodu na Předmětu výpůjčky je Vypůjčitel povinen oznámit Půjčiteli.
- 3) Za škody, které budou způsobeny v souvislosti s výpůjčkou třetím osobám, odpovídá Vypůjčitel. Stejně tak Vypůjčitel nese odpovědnost za škody, které budou způsobeny na Předmětu výpůjčky po dobu jejího trvání, jednáním třetích osob. Vzhledem k charakteristice Předmětu výpůjčky Vypůjčitel prohlašuje, že má pro tyto účely sjednané pojištění, ze kterého by se případné poškození uhradilo.
- 4) Vypůjčitel prohlašuje, že nepřenechá Předmět výpůjčky k užívání třetí osobě, vrátí Předmět výpůjčky, jakmile ho nebude potřebovat a zdrží se jakéhokoliv jednání, které by rušilo nebo mohlo ohrozit výkon ostatních užívacích práv vlastníků nemovitostí v přilehlém okolí Předmětu výpůjčky.
- 5) Vypůjčitel je dále povinen zajišťovat průběžně pořádek v prostoru Předmětu výpůjčky a po skončení platnosti této smlouvy jej protokolárně předat Půjčiteli zpět. Stav Předmětu výpůjčky při vrácení musí odpovídat obvyklému opotřebení, musí být vyklizen a uveden do původního stavu.
- 6) Vypůjčitel umožní po celou dobu platnosti smlouvy Půjčiteli vstupovat do prostoru Předmětu výpůjčky.
- 7) Vypůjčitel se zavazuje k vrácení Předmětu výpůjčky, zjistí-li Půjčitel, že tento není řádně užíván, nebo je užíván v rozporu s účelem sjednaným touto smlouvou, anebo byl přenechán k užívání třetí osobě. Vrácení Předmětu výpůjčky bude realizováno ve lhůtě do 3 měsíců poté, co byl Vypůjčitel k vrácení Půjčitelem písemně vyzván.

III. Závěrečná ustanovení

- 1) Po uplynutí sjednané doby výpůjčky lze bezplatné užívání prodloužit pouze uzavřením nové smlouvy o výpůjčce.
- 2) Uživací vztah je možné ukončit písemnou dohodou Smluvních stran. Obě Smluvní strany se dohodly, že mohou ukončit uživatelský vztah založený touto smlouvou také písemnou výpovědí. Výpovědní doba činí 18 měsíců a počne běžet prvním dnem měsíce následujícího po doručení písemné výpovědi druhé smluvní straně.
- 3) Smluvní strany jsou si vědomy skutečnosti, že uživatelský vztah založený touto smlouvou, a to včetně případných dodatků, vyžaduje předchozí souhlas Ministerstva spravedlnosti ČR.
- 4) Půjčitel si vyhrazuje právo kdykoliv tuto smlouvu vypovědět, pokud přestanou být plněny podmínky uvedené v ustanovení § 27 odst. 1) zákona č. 219/2000 Sb., o majetku České republiky a jejím vystupování v právních vztazích, ve znění pozdějších předpisů, tedy pokud Půjčitel potřebuje Předmět nájmu pro plnění jiných úkolů státu nebo jiných úkolů v rámci své působnosti nebo stanoveného předmětu činnosti, nebo bude dosaženo účelnějšího, hospodárnějšího využití Předmětu výpůjčky při zachování hlavního účelu činnosti Půjčitele. Vypůjčitel není oprávněn v případě využití tohoto ustanovení ze strany Půjčitele uplatňovat náhradu škody či jiné nároky vůči Půjčiteli.
- 5) Tato smlouva a případné spory z ní vycházející se řídí platnými právními předpisy České republiky, zejména pak občanským zákoníkem.
- 6) Obě Smluvní strany shodně prohlašují, že si tuto smlouvu před jejím podpisem přečetly, že byla uzavřena po vzájemném projednání podle jejich pravé a svobodné vůle, určitě, vážně a srozumitelně, nikoliv v tísní ani za nijak nápadně nevýhodných podmínek.
- 7) Veškeré očíslované dodatky, úpravy nebo změny této smlouvy musí být učiněny v písemné formě oprávněnými zástupci smluvních stran, podepsanými oběma Smluvními stranami na jedné listině.
- 8) Smlouva je sepsána ve čtyřech vyhotoveních, z nichž po dvou obdrží každá Smluvní strana.

Přílohy:

- 1) Doložka platnosti
- 2) Geometrický plán č. 2190-008/2019
- 3) Architektonická studie TAP Hostivice – ŠMÍDOVÁ LANDSCAPE ARCHITECTS s.r.o., 12/2019
- 4) Základní studie „Sportoviště - pumptracková dráha Hostivice“

V Praze, dne 14 -06- 2021

V Hostivici, dne 29 -06- 2021


Za půjčitele
JUDr. Jaroslava Pokorná
předsedkyně soudu




Za vypůjčitele
Ing. arch. Klára Čápková
starostka


Příloha č. 1

DOLOŽKA PLATNOSTI

Doložka platnosti právního úkonu dle § 41 zákona č. 128/2000 Sb., o obcích (obecní zřízení) ve znění pozdějších předpisů:

Záměr uzavřít tuto smlouvy o výpůjčce byl schválen usnesením Rady města Hostivice dne 7.6.2021, usnesením č. RM-19/2021-10.

V Hostivici dne **29-06-2021**

 

Město Hostivice

Ing. arch. Klára Čápková, starostka

VÝKAZ DOSAVIDNÍHO A NOVÉHO STAVU ÚDAJŮ KATASTRU NEMOVITOSTÍ															
Dosavadní stav				Nový stav											
Označení pozemku parc. číslem	Výměra parcely		Druh pozemku	Označení pozemku parc. číslem	Výměra parcely		Druh pozemku	Typ stavby	Způsob využití	Způsob využití	Způsob využití	Porovnání se stavem evidence právních vztahů			
	ha	m ²			ha	m ²						Způsob využití	Způsob využití	Způsob využití	Díl přechází z pozemku označeného v katastru nemovitostí
	ha	m ²			ha	m ²							ha	m ²	
844/1	1	51 59	ostatní pl. jiná plocha	844/1	1	36 53	ostatní pl. jiná plocha			0			1021		
				844/16		16 57	ostatní pl. jiná plocha			0	844/1		1021	16 57	
				844/17		8 59	ostatní pl. jiná plocha			0	844/1		1021	8 59	
1292	44	81	ostatní pl. státnice	1292	44	81	ostatní pl. státnice			0			10001		
1364	16	44	ostatní pl. ostatní komunikace	1364	16	44	ostatní pl. ostatní komunikace			0			10001		
	2	22 94			2	22 94									

Seznam souřadnic (S-JTSK)

Souřadnice pro zápis do KN				
Číslo bodu	Y	X	kód kv.	Poznámka
6-12	754148.68	1042059.88	3	značka barvou
304-9	754132.20	1041926.80	5	roh podezdívky
304-16	754245.40	1041969.45	5	barva na podezdívce
304-17	754268.60	1042000.00	5	značka barvou
305-22	754068.20	1042000.00	5	barva na zdi
305-68	754049.20	1041952.20	5	barva na zdi
1441-146	754058.77	1041950.37	3	značka barvou
1	754258.85	1041987.11	3	rozhraní plotů
2	754230.54	1042000.52	3	roh plotu
3	754229.28	1041997.68	3	značka barvou
4	754204.61	1042007.59	3	plastový znak
5	754214.60	1042033.67	3	barva na podezdívce
6	754110.70	1041925.66	3	roh podezdívky
7	754107.37	1041926.50	3	roh podezdívky
8	754103.59	1041929.50	3	roh podezdívky
9	754059.72	1041946.94	3	nástl., hřeb
10	754054.68	1041965.98	3	barva na zdi

Zpřesnění geometrického a polohového určení pozemků podle § 50 odst. 1 písm. a) katastrálního zákona navržené v tomto geometrickém plánu lze v katastru nemovitostí provést jen na základě souhlasného prohlášení.

GEOMETRICKÝ PLÁN pro průběh zpřesněné hranice pozemků a rozdělení pozemku	Geometrický plán ověřil úředně oprávněný zeměměřický inženýr: Jméno, příjmení: Ing. Kateřina Vaňková Číslo položky seznamu úředně oprávněných zeměměřických inženýrů: 2244/04 Dne: 15. 12. 2019 Číslo: 45/2019 Náležitosti a přesnost odpovídá právním předpisům.	Stejnopis ověřil úředně oprávněný zeměměřický inženýr: Jméno, příjmení: Ing. Kateřina Vaňková Číslo položky seznamu úředně oprávněných zeměměřických inženýrů: 2244/04 Dne: 2. 1. 2020 Číslo: 1/2020 Tento stejnopis odpovídá geometrickému plánu v elektronické podobě uloženému v dokumentaci katastrálního úřadu.
	Vyhotovitel: Ing. Kateřina Vaňková Nad Zámčkem 395/59 15000 Praha 5 Číslo plánu: 2190-008/2019 Okres: Praha-západ Obec: Hostivice Kat. území: Hostivice Mapový list: Beraun 1-0/34, 1-1/12 Dosavadním vlastním pozemkem byla poskytnuta možnost seznámit se v terénu s průběhem navrhovaných nových hranic, které byly označeny předepsaným způsobem: podezdívkou plotu, zdi, plast. znakem	Katastrální úřad souhlasí s označením parcel. KÚ pro Středočeský kraj KP Praha-západ Michaela Hrbková PGP-3825/2019-210 2019.12.27 09:17:38 CET
	Ověření stejnopisu geometrického plánu v listinné podobě.	
		





© Výkres i návrh je a zůstane majetkem architekta a autorů, nesmí být rozmnožován, předán třetím osobám, použit celý ani z části bez architekta písemného souhlasu.

PROJEKTANT / ARCHITECT	AUTOR / AUTHOR	INVESTOR / CLIENT	PROJEKT / PROJECT	DATUM / DATE	STUPEŇ / PART	VÝKRES / DRAWING	MĚŘITKO / SC.	Č. VÝKRESU / DR. N.
ŠMÍDOVÁ LANDSCAPE ARCHITECTS Křížkova 44, Praha 8, 186 00 info@smidova-la.com, +420 608 235 674	ing. arch. Lukáš Pinkava lukas@smidova-la.com +420 776 280 887	Město Hostivice Husovo nám. 13 253 80 Hostivice	TAP Hostivice městský park pro dospívající / skatepark	12 / 2019	architektonická studie			

TAP / HOSTIVICE

OBJEDNATEL

Město Hostivice
Husovo nám. 13
253 80 Hostivice

Ing. arch. Klára Čápková, starostka
Ing. arch. Tomáš Koňářík, radní

ZHOTOVITEL

ŠMÍDOVÁ LANDSCAPE ARCHITECTS s.r.o.
Křížíkova 213/44
186 00 Praha 8
IČ: 05919878
DIČ: CZ05919878

AUTORSKÝ TÝM

Ing. Štěpánka Šmídová, ČKA 03543
Ing. arch. Lukáš Pinkava
Bc. Sebastian Trapl

SPOLUPRÁCE

Technické řešení skateparku
FIVERAMPS Skateparks

Vizualizace
neoVISUAL

Technická infrastruktura
RŮŽIČKA A PARTNEŘI, projektová kancelář s.r.o.

Veřejné osvětlení
4 Construction Czech s.r.o.

Geodetické zaměření
Jurisgeo s.r.o.

	PRŮJEKTANT / ARCHITECT ŠMÍDOVÁ LANDSCAPE ARCHITECTS s.r.o. Křížíkova 44, Praha 8, 186 00 info@smidova.cz, +420 608 235 674	AUTOR / AUTHOR Ing. arch. Lukáš Pinkava lukas@smidova.cz +420 776 280 887	INVESTOR / CLIENT Město Hostivice Husovo nám. 13 253 80 Hostivice	PROJEKT / PROJECT TAP Hostivice městský park pro dospívající / skatepark	DATUM / DATE 12 / 2019	STUPEŇ / PART architektura studie	VÝKRES / DRAWING	NÁMETKO / SC.	Č. VÝKRESU / DR. NO.
---	---	--	--	---	---------------------------	---	---------------------------	------------------------	-------------------------------

© Výkres i návrh je a zůstane majetkem architekta a autorů, nesmí být rozmnožován, předán třetím osobám, použit celý ani z části bez architekta písemného souhlasu.



HRANICE ŘEŠENÉHO ÚZEMÍ
HRANICE POZEMKŮ DLE KN

© Výkres i návrh je a zůstane majetkem architekta a autorů, nesmí být rozmnožován, předán třetím osobám, použit celý ani z části bez architekta písemného souhlasu.

ŠMÍDOVÁ LANDSCAPE ARCHITECTS PROJEKTANT / ARCHITECT ŠMÍDOVÁ LANDSCAPE ARCHITECTS s.r.o. Křížkova 44, Praha 8, 186 00 info@smidova-la.com, +420 608 235 674	AUTOR / AUTHOR ing. arch. Lukáš Pinkava lukas@smidova-la.com +420 776 280 887	INVESTOR / CLIENT Město Hostivice Husovo nám. 13 253 80 Hostivice	PROJEKT / PROJECT TAP Hostivice městský park pro dospívající / skatepark	DATE / DATE 12 / 2019	STUPĚN / PART architektonická studie	VÝKRES / DRAWING situace širších vztahů	MĚŘÍTKO / SC. 1:2000	ČYKRESU / DR. No. 01
--	---	---	--	---	--	---	--	---



P Ů V O D N Í R E Š E N Í

ŠMÍDOVÁ LANDSCAPE ARCHITECTS	PROJEKTANT / ARCHITECT	AUTOR / AUTHOR	INVESTOR / CLIENT	PROJEKT / PROJECT	datum / DATE	STUPEŇ / PART	VÝKRES / DRAWING	MĚŘÍTKO / SC.	ČYKRESU / DR. NO.
	ŠMÍDOVÁ LANDSCAPE ARCHITECTS s.r.o. Křížkova 44, Praha 8, 186 00 info@smidova-la.com, +420 608 235 674	ing. arch. Lukáš Pinkava lukas@smidova-la.com +420 776 280 887	Město Hostivice Husovo nám. 13 253 80 Hostivice	TAP Hostivice městský park pro dospívající / skatepark	12 / 2019	architektonická studie			

- 1 DŘEVĚNÉ LINEÁRNÍ LAVICE / HRANĚNÉ HRANOLY 3,2 x 0,4 m
- 2 DŘEVĚNÉ LINEÁRNÍ LAVICE - ZDOVOJENÉ / LAVICE SLOUŽÍCÍ K ZAKRYTÍ STÁVAJÍCÍCH REVIZNÍCH ŠACHET
- 3 MLŽKÁ TERÉNNÍ MÍSA S MLŽIČÍ ZEMĚKOULÍ
- 4 STÁVAJÍCÍ STOŽÁROVÁ LAMPA VEŘEJNÉHO OSVĚTLENÍ
- 5 NAVRŽENÁ LAMPA VEŘEJNÉHO OSVĚTLENÍ / v 6 m
- 6 NAVRŽENÝ SLOUPEK VEŘEJNÉHO OSVĚTLENÍ / v 1 m
- 7 ODPADKOVÝ KOŠ NA TRÍDĚNÝ ODPAD / TYPOVÝ PARKOVÝ MOBILIÁŘ
- 8 RÁMOVÝ STOJAN NA KOLA / TYPOVÝ PARKOVÝ MOBILIÁŘ
- 9 NEREZOVÉ VÁLČEKOVÉ PÍTKO / TYPOVÝ PARKOVÝ MOBILIÁŘ
- 10 NOVÝ STROM (VÝCERMEN) / PTEROCARYA FRAXINIFOLIA - LAPINA


	BETONOVÁ PLOCHA / HLADKÝ POVRCH
	BETONOVÁ PLOCHA SKATEPARKU / HLADKÝ POVRCH
	DLAŽBA Z NEPRAVIDELNÝCH KAMENNÝCH VAZÁKŮ / HLADKÝ POVRCH
	VEGETAČNÍ PLOCHA / VYSOKÉ OKRASNÉ TRÁVY
	DOPADOVÁ PLOCHA / EPDM+SBR GRANULÁT
	NAVŘZENÁ LAMPA VEŘEJNÉHO OSVĚTLENÍ, v. 6 m
	NAVŘZENÝ SLOUPEK VEŘEJNÉHO OSVĚTLENÍ, v. 1 m
	STÁVAJÍCÍ DŘEVINY / NAVŘZENÉ DŘEVINY (VÍCEKMEN)





0	3	6	13.5m	© Výkres i návrh je a zároveň majetkem architekta a autora, nemí být rozmnožován, předán třetím osobám, použit celý ani v části bez architektonického písemného souhlasu.
PROJEKTANT / ARCHITECT	AUTOR / AUTHOR	PROJEKT / PROJECT	DATE / DATE	STAVBY / DRAWING
ŠKIDOVA LANDSCAPE ARCHITECTS s.r.o. Křížkova 44, Praha 8, 186 00 info@skidova-lb.com, +420 600 233 674	Ing. arch. Lukáš Přikopa lukas@skidova-lb.com +420 776 280 887	TAP Hostovice městský park pro dospěláky / skatepark	12 / 2019	architektonická studie
				HERING / SC. CYRILUS / PER. AG. 13.00
				03.a



05.a

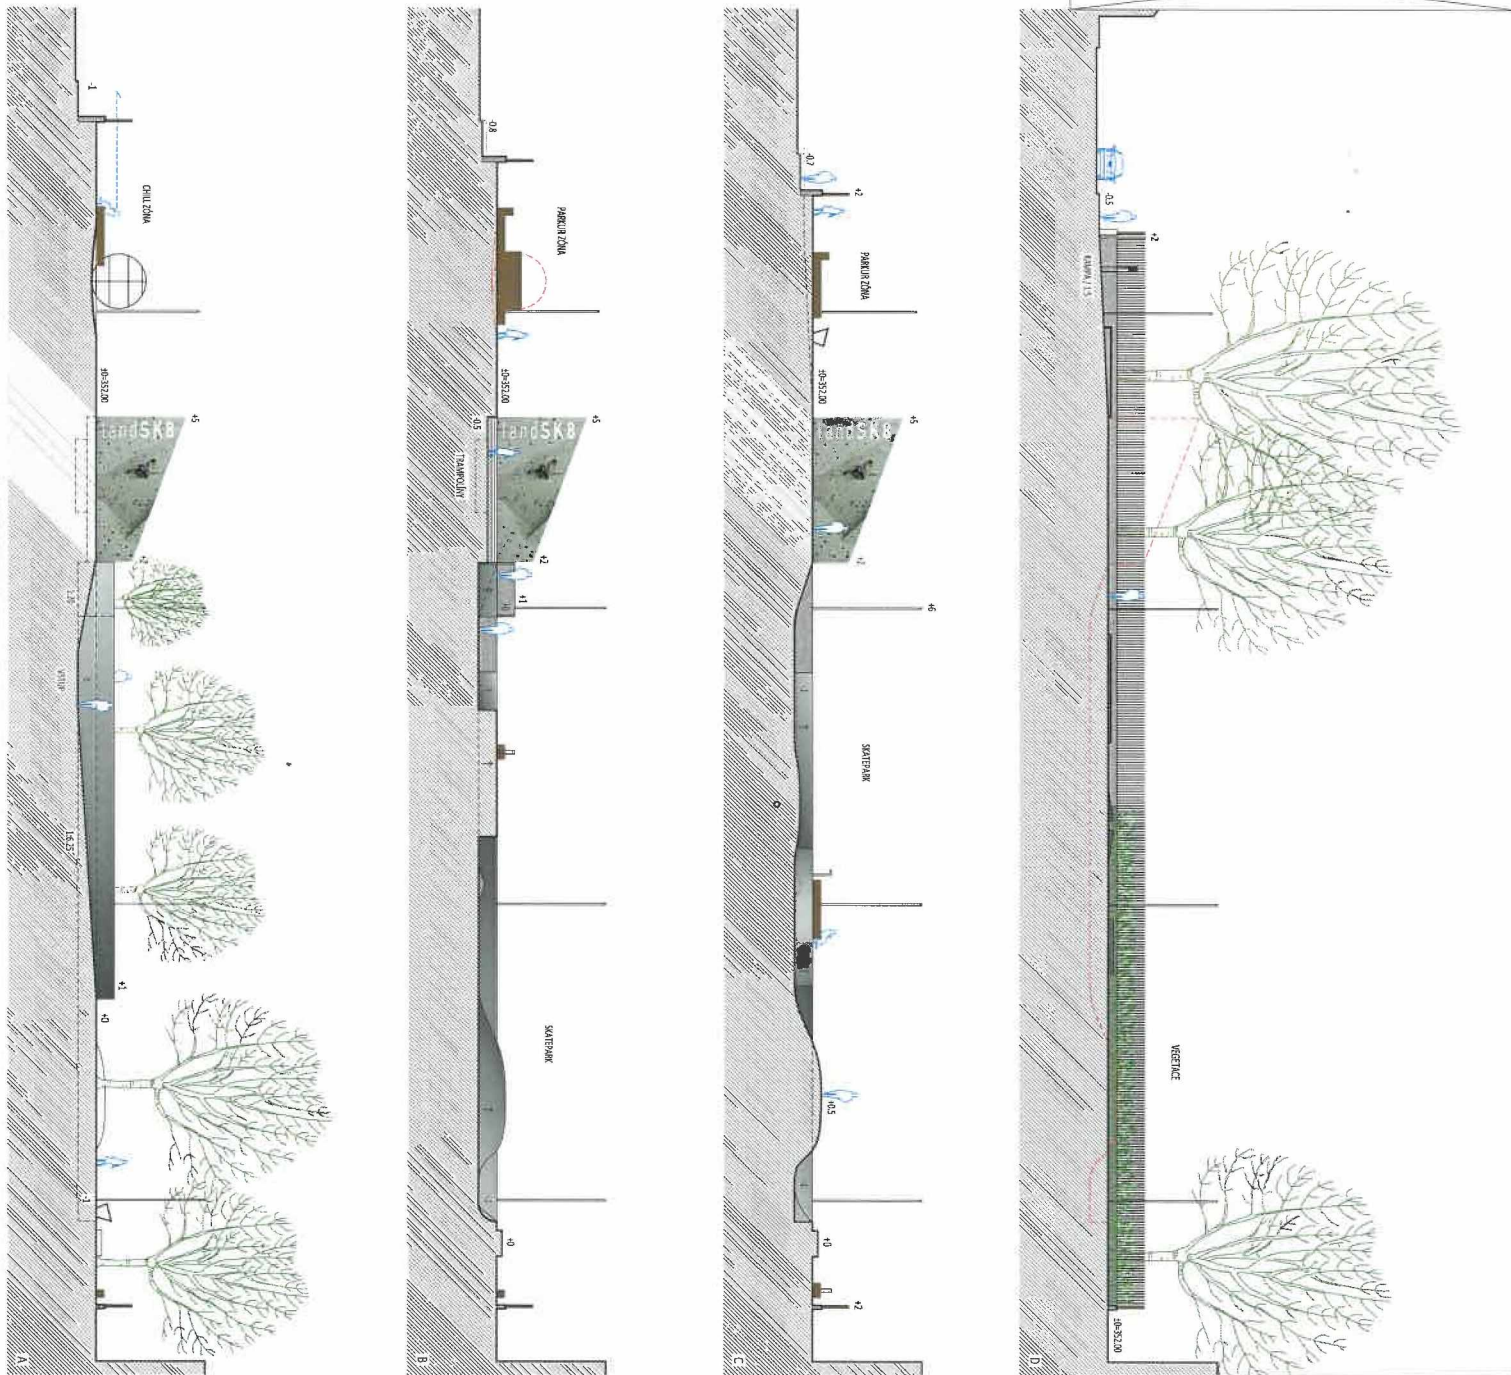

ŠMÍDOVÁ LANDSCAPE ARCHITECTS ŠMÍDOVÁ LANDSCAPE ARCHITECTS s.r.o. Křižkova 84, Praha 8, 186 00 info@smidova-ls.com, +420 608 235 874		Místo Hostovice Husovo nám. 13 253 90 Hostovice	TAP Hostovice městský park pro dospívající / skatepark	12 / 2019 architektka stadi	podkrovní podkrovní	1:200	06.a
---	--	---	---	-----------------------------------	------------------------	-------	------

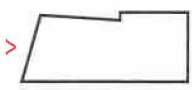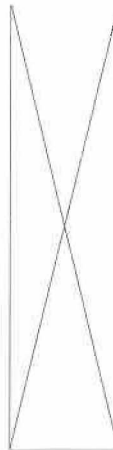





© Výkres i návrh je a zůstává majetkem architektů a autorů, nesmí být rozmnožován, předán třetím osobám, použit celý ani z části bez architektonického písemného souhlasu.					
ŠMÍDOVÁ LANDSCAPE ARCHITECTS	PROJEKTANT ŠMÍDOVÁ LANDSCAPE ARCHITECTS s.r.o. Křídlová 44, Praha 8, 186 00 info@smidova-la.com, +420 608 235 674	PROJEKTANT ing. arch. Lukáš Píhák lukas@smidova-la.com +420 776 280 030	MÍSTO HOSTOVICE Husovo nám. 13 253 80 Hostovice	TAP Hostovice místní park pro doplnění / skatepark	12 / 2019
				architektonická studie	realizace / axonometrie
					10.a





© Všechny práva vyhrazena. Všechny fotografie a zobrazení jsou autorským dílem a jejich užití bez souhlasu autora je zakázáno.

ŠMÍDOVÁ LANDSCAPE ARCHITECTS	ŠMÍDOVÁ LANDSCAPE ARCHITECTS s.r.o. Příčná 44, Praha 6, 160 00 info@smidovakal.com +420 608 235 674	Ing. arch. Lukáš Pírková lukas@smidovakal.com +420 776 280 537	Město Hostovice Husovo nám. 13 253 80 Hostovice	TAP Hostovice městský park, pro dopravní a skatepark	12/ 2019	architektonická studie	realizace	12.a
---	---	--	---	---	----------	---------------------------	-----------	------



U P R A V E N Ě
Ř E Š E N Í
(F I L M E R A M P S
S K A T E P A R K S)


© Výkres i návrh je a zůstane majetkem architekta a autorů, nesmí být rozmnožován, předán třetím osobám, použit celý ani z části bez architekta písemného souhlasu.									
ŠMÍDOVÁ LANDSCAPE ARCHITECTS	PROJEKTANT / ARCHITECT ŠMÍDOVÁ LANDSCAPE ARCHITECTS s.r.o. Křížkova 44, Praha 8, 186 00 info@smidova-la.com, +420 608 235 674	AUTOR / AUTHOR Ing. arch. Lukáš Pínlava lukas@smidova-la.com +420 776 280 887	INVESTOR / CLIENT Město Hostivice Husovo nám. 13 253 80 Hostivice	PROJEKT / PROJECT TAP Hostivice městský park pro dospívající / skatepark	DATUM / DATE 12 / 2019	STUPEŇ / FART architektonická studie	VÝKRES / DRAWING	MĚŘITKO / SC.	ČYKRESU / DR. NÁ.

landSK8

LANDSCAPE vs SKATE

KRAJINA SKATEBOARDINGU

MĚKKÁ ORGANIKA / ZAPUŠTĚNÁ MODELOVANÁ KRAJINA
DEFORMOVANÁ PLATFORMA V MÍSTECH, KTERÉ TO UMOŽŇUJÍ
PLYNULOST A HLADKOST POVRCHŮ = PLYNULOST POHYBU
3 VÝŠKOVÉ ÚROVNĚ / 3 FUNKCE
± 0 POBYTOVÁ ÚROVEŇ
- 0,5 HERNÍ PRVKY
- 1 SKATEPARK
BETON / KÁMEN / DUB / OCEL
ŠEDÁ / KRÉMOVÁ / HNĚDÁ / ČERNÁ
PŘÍRODNÍ DUBOVÉ LAVICE / LINEÁRNÍ PRVEK PARKU
MLŽÍCÍ ZEMĚKOULE JAKO UMĚLECKÝ OBJEKT
HOROLEZECKÁ STĚNA / VÝRAZNÝ VÝŠKOVÝ PRVEK
TRASA BÝVALÉ KONĚSPŘEŽKY = MEMENTO DOBY
A NYNÍ FUNKČNÍ PRVEK PARKU
DŘEVĚNÉ OPLOCENÍ / PERFOROVANÁ OBVODOVÁ STUHA
NASVÍCENÍ PARKU / DVĚ TEPLoty SVĚTLA LAMP
NÍZKÉ LAMPY = AMBIENTNÍ / VYSOKÉ LAMPY = CHLADNÉ

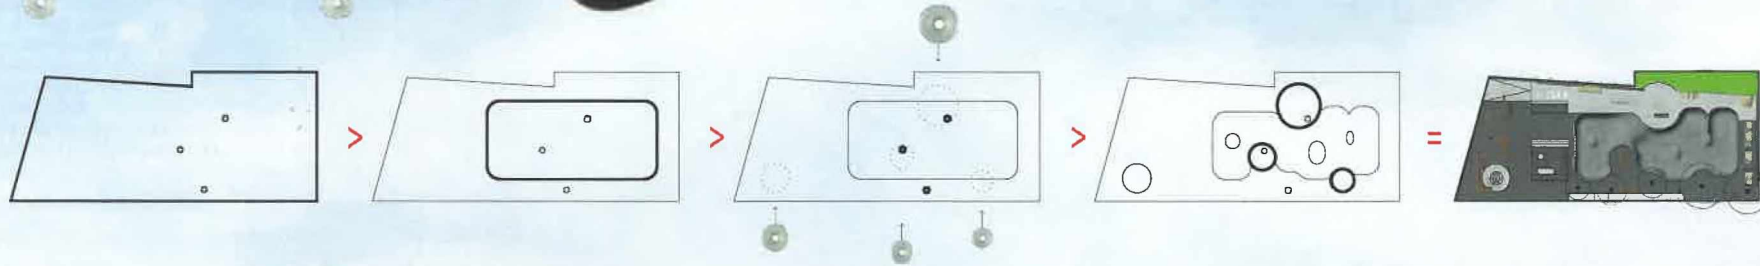


HRANICE ŘEŠENÉHO ÚZEMÍ
HRANICE POZEMKŮ DLE KN
KATASTRÁLNÍ ČÍSLA PARCEL

- 1 DŘEVĚNÉ LINEÁRNÍ LAVICE / HRANĚNÉ HRANOLY 3,2 x 0,4 m
- 2 DŘEVĚNÉ LINEÁRNÍ LAVICE - ZDVOJENÉ / LAVICE SLOUŽÍCÍ K ZAKRYTÍ STÁVAJÍCÍCH REVIZNÍCH ŠACHET
- 3 MĚLKÁ TERÉNNÍ MÍSA S MLŽÍCÍ ZEMĚKOULÍ
- 4 STÁVAJÍCÍ STOŽÁROVÁ LAMPA VEŘEJNÉHO OSVĚTLENÍ
- 5 NAVRŽENÁ LAMPA VEŘEJNÉHO OSVĚTLENÍ / v. 6 m
- 6 NAVRŽENÝ SLOUPEK VEŘEJNÉHO OSVĚTLENÍ / v. 1 m
- 7 ODPADKOVÝ KOŠ NA TŘÍDĚNÝ ODPAD / TYPOVÝ PARKOVÝ MOBILIÁŘ
- 8 RÁMOVÝ STOJAN NA KOLA / TYPOVÝ PARKOVÝ MOBILIÁŘ
- 9 NEREZOVÉ VÁLCOVÉ PÍTKO / TYPOVÝ PARKOVÝ MOBILIÁŘ
- 10 NOVÝ STROM (VÍCEKMEN) / PTEROCARYA FRAXINIFOLIA - LAPINA



- BETONOVÁ VRCHNÍ PLOCHA / HLADKÝ POVRCH
BETONOVÁ PLOCHA ZAPUŠTĚNÉHO BOWLU / HLADKÝ POVRCH
DLAŽBA Z NEPRÁVDELNÝCH KAMENNÝCH VAZÁKŮ / HLADKÝ POVRCH
VEGETAČNÍ PLOCHA / VYSOKÉ OKRASNÉ TRÁVY
ODPADOVÁ PLOCHA / EPDM+SBR GRANULÁT
NAVRŽENÁ LAMPA VEŘEJNÉHO OSVĚTLENÍ, v. 6 m
NAVRŽENÝ SLOUPEK VEŘEJNÉHO OSVĚTLENÍ, v. 1 m
STÁVAJÍCÍ DŘEVINY / NAVRŽENÉ DŘEVINY (VÍCEKMEN)

	0		3	6	13.5m	© Výkres i návrh je a zůstane majetkem architekta a autorů, nesmí být rozmnožován, předán třetím osobám, použit celý ani z části bez architekta písemného souhlasu.												
	PROJEKTANT / ARCHITECT		AUTOR / AUTHOR		INVESTOR / CLIENT		PROJECT / PROJECT		DATE / DATE		SYMBOL / SYMBOL		VÝKRES / DRAWING		MĚŘÍTKO / SC.		ČÍSLO / NO.	
	ŠMÍDOVA LANDSCAPE ARCHITECTS s.r.o. Křtitkova 44, Praha 8, 186 00 info@smidova-la.com, +420 608 235 674		Ing. arch. Lukáš Příhoda lukas@smidova-la.com +420 776 280 887		Město Hostivice Husovo nám. 13		TAP Hostivice		12 / 2019		architectonica studie		situace řešeného území		1:300		03.b	

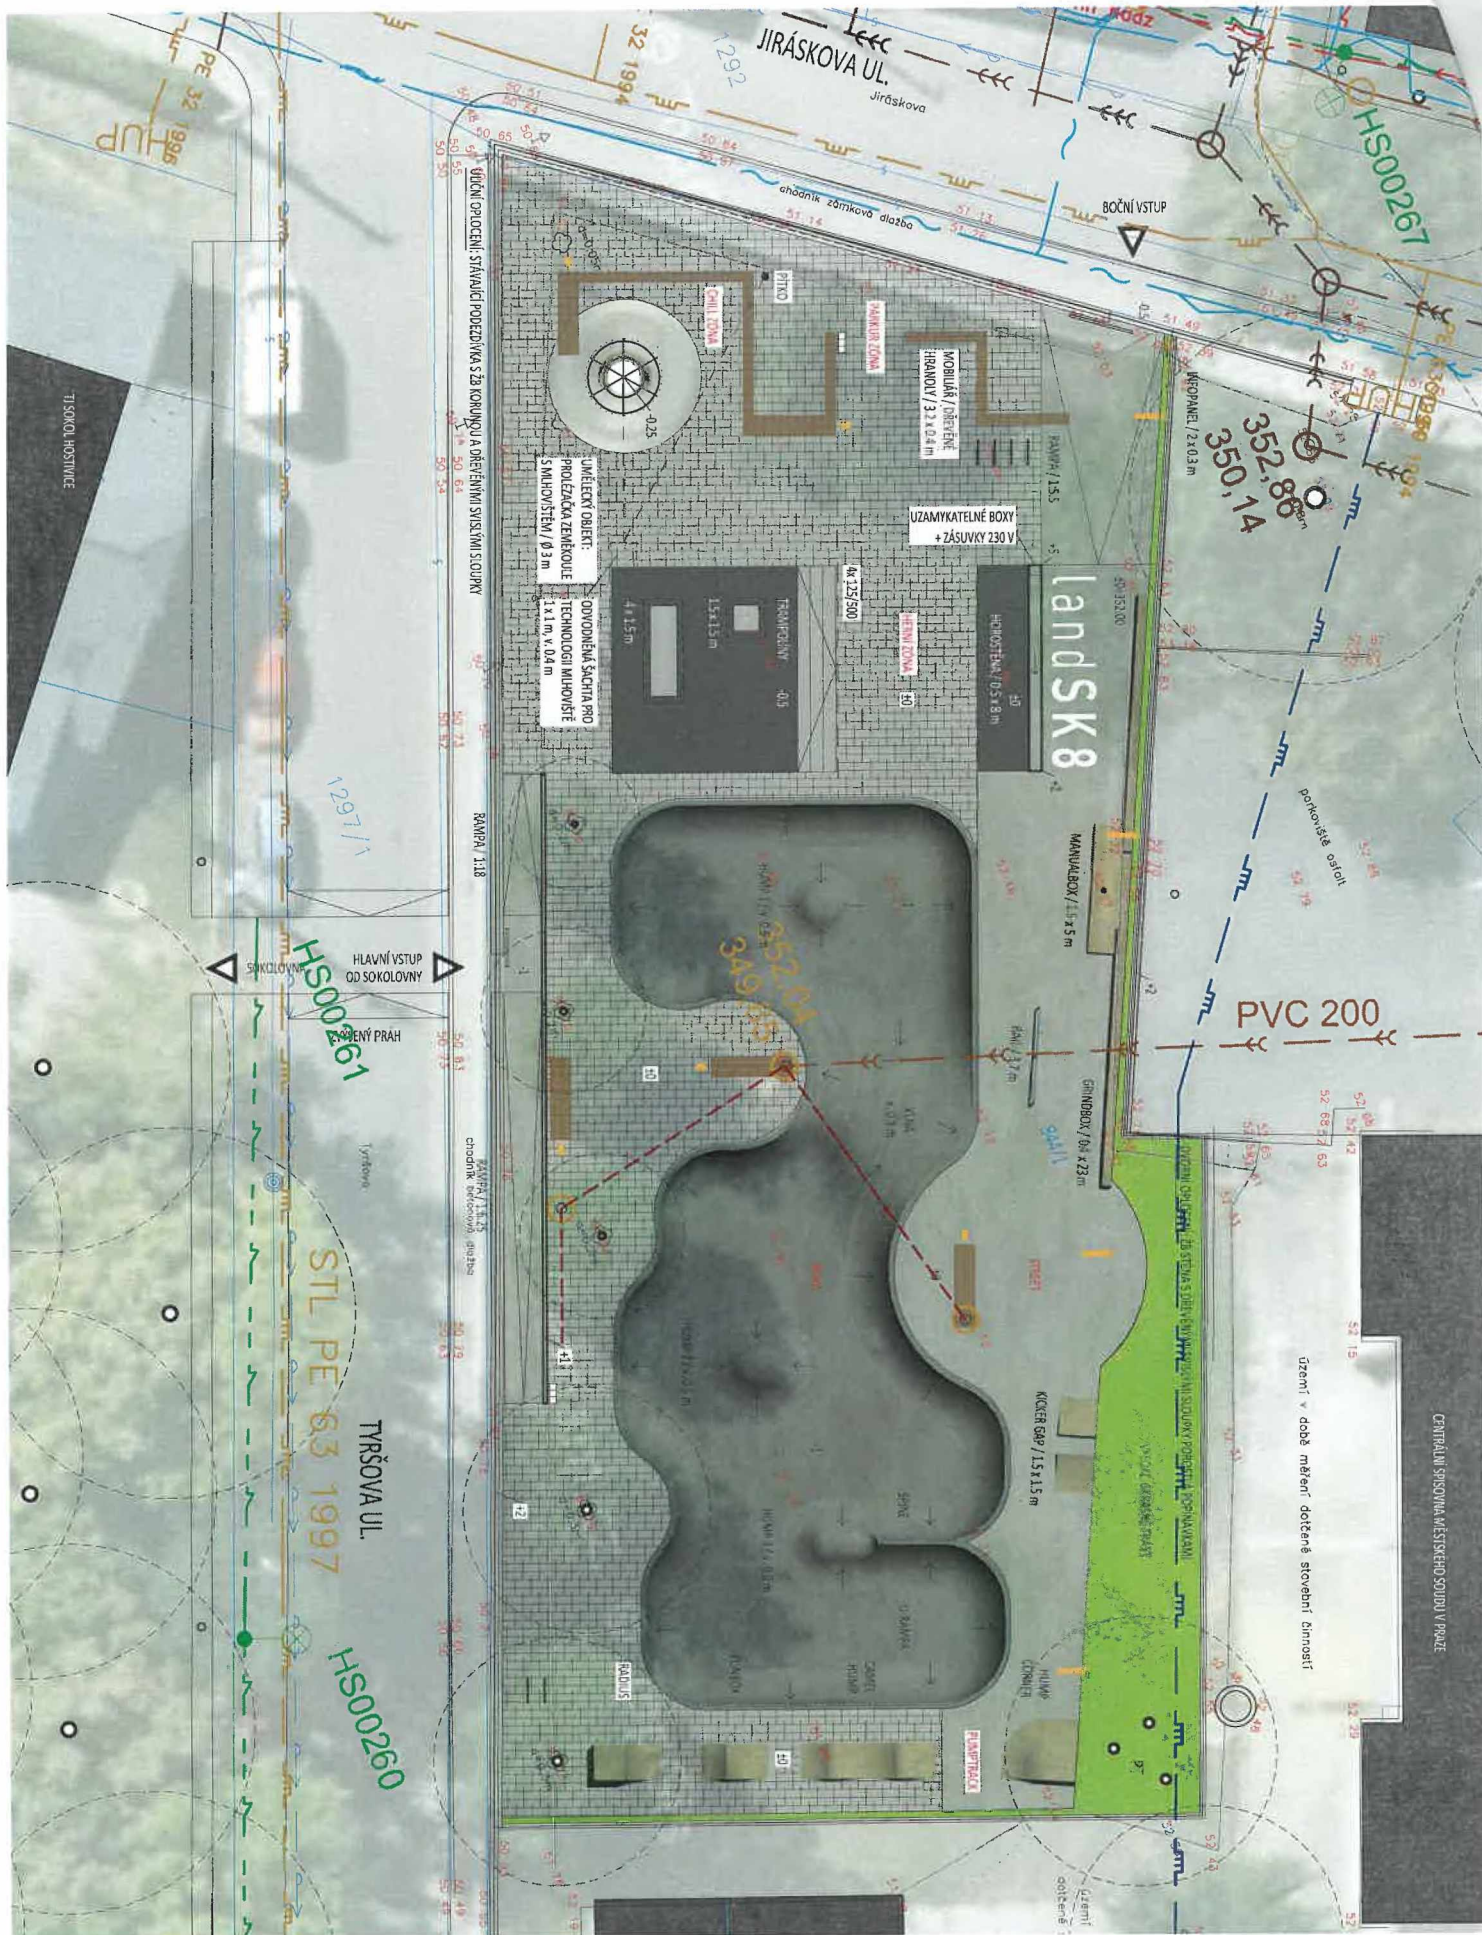

© Výkres i návrh je a zůstane majetkem architekta a autorů, nesmí být rozmnožován, předán třetím osobám, použit celý ani z části bez architekta písemného souhlasu.

ŠMÍDOVÁ
LANDSCAPE
ARCHITECTS

PROJEKTANT / ARCHITECT
ŠMÍDOVÁ LANDSCAPE ARCHITECTS s.r.o.
Křížkova 44, Praha 8, 186 00
info@smidova-la.com, +420 608 235 674

AUTOR / AUTHOR
Ing. arch. Lukáš Pinkava
lukas@smidova-la.com
+420 776 280 887

INVESTOR / CLIENT
Město Hostivice
Husovo nám. 13
253 80 Hostivice

PROJEKT / PROJECT
TAP Hostivice
městský park pro dospívající / skatepark

DATUM / DATE
12 / 2019

STUPEŇ / PART
architektonická
studie

VÝKRES / DRAWING
koordináční půdorys skateparku
(návrh FIVERAMPS)

MĚŘÍTKO / SC.
1:200

ČÍSLO KRESU / DR. No.
05.b












Základní studie - "Sportoviště - pumptracková dráha Hostivice", varianta A



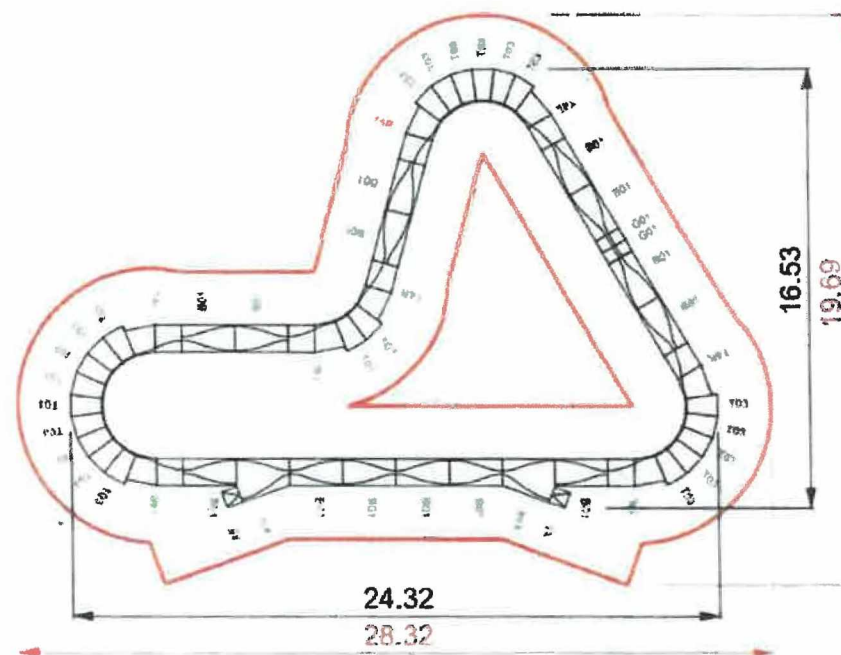

MODULÁRNÍ PUMPTRACK WORLD CUP + X1

Pojízdná délka 69,2 M
Plocha dráhy 500 M2


VÝČET PRVKŮ

T4L+R		4+4
T03		22
B01		14
G01		2
X1L+R		1+1
X5L+R		1+1

3D POHLEDY



ALTERNATIVNÍ MOŽNOSTI SESTAVENÍ

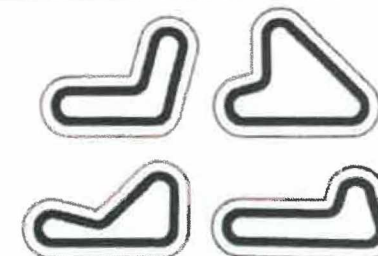

BAREVNÁ VARIANTA POVRCHU



Datum: Květen 2021

Investor: Městský úřad Hostivice, Husovo náměstí 13, 253 80 Hostivice

WORLD CUP + X1

MĚŘÍTKO 1 : 250
str. 2

Víceúčelový modulární pumptrack je jedinečný typ sportovního zařízení, který využívá jako hnací sílu k pohybu jezdce na kole, koloběžce, longboardu a inline bruslích "pumpování" (pohyb nahoru a dolů) namísto šlapání a odrážení. Jízda na modulárním pumptracku je bezpečná, zábavná a přispívá k rozvoji aktivního životního stylu a široké škály pohybových dovedností všech jeho uživatelů.

Modulární pumptrack je vyráběn ve standardu ISO a certifikován dle norem ČSN EN.

